


Pelan Lokasi Lot 30 dan 608, Mukim 10, Daerah Barat Daya

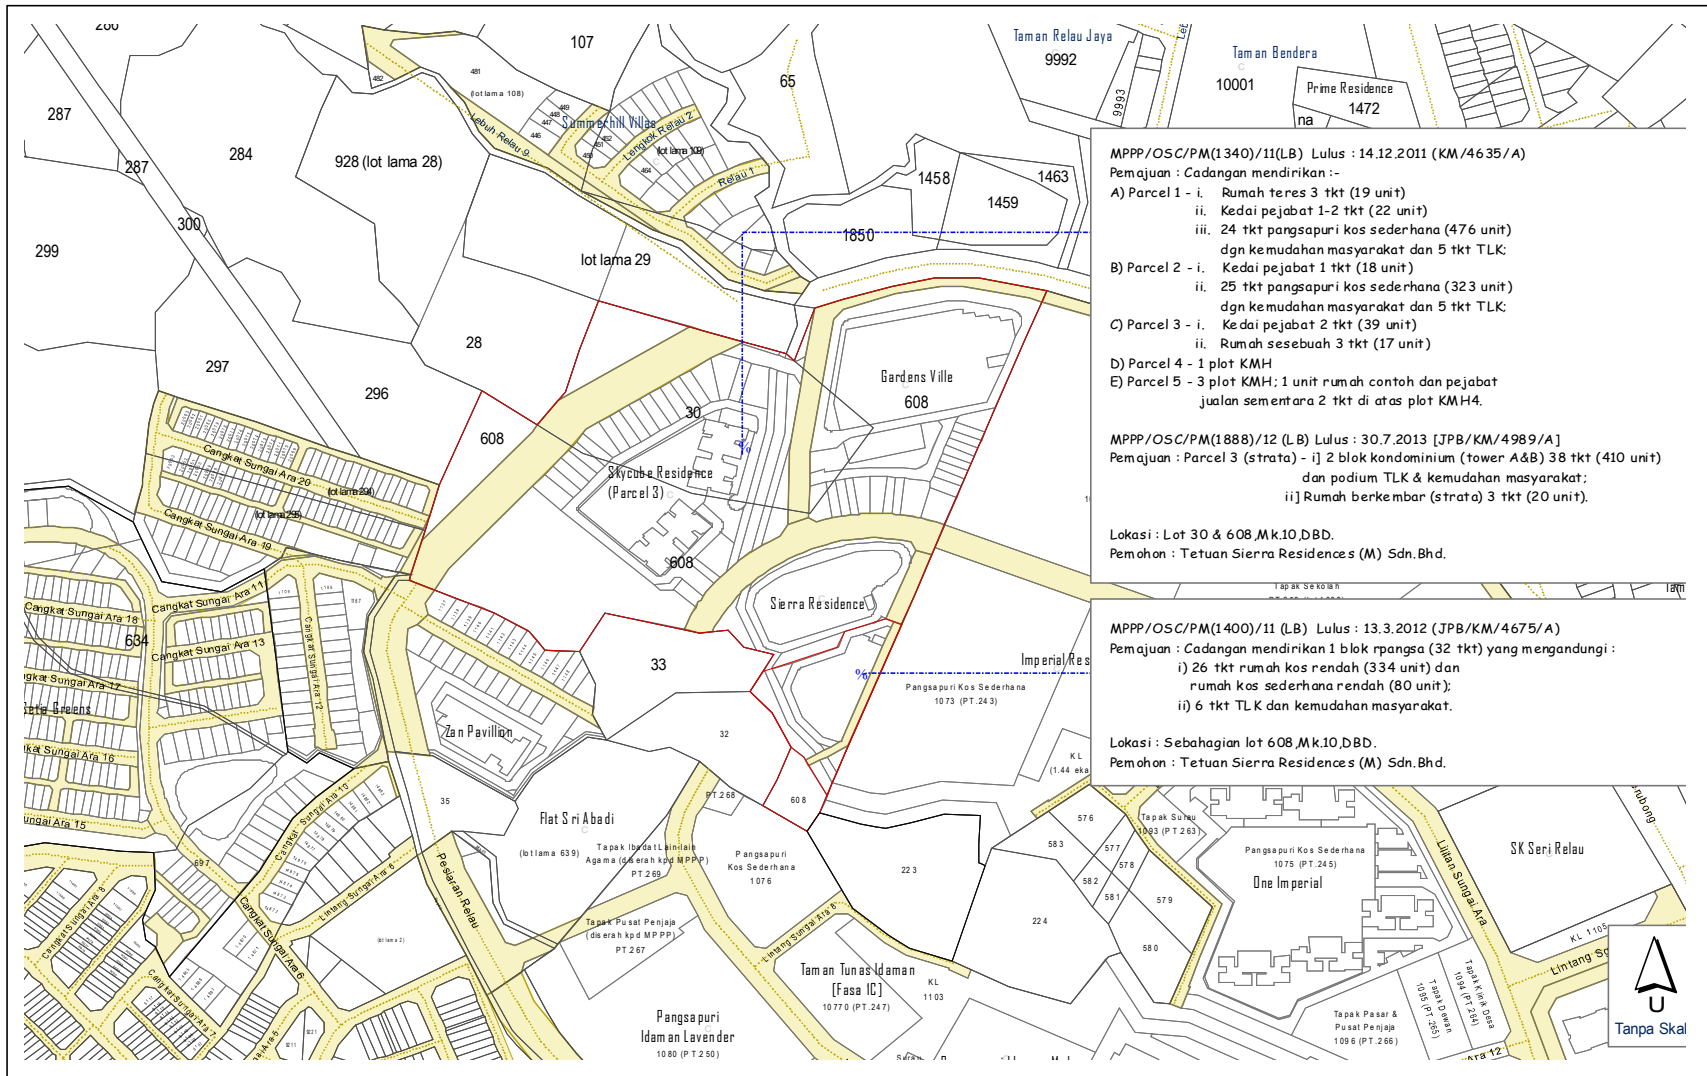

MPPP/OSC/PM(1340)/11(LB) Lulus : 14.12.2011 (KM/4635/A)
 Pemajuan : Cadangan mendirikan :-
 A) Parcel 1 - i. Rumah teres 3 tkt (19 unit)
 ii. Kedai pejabat 1-2 tkt (22 unit)
 iii. 24 tkt pangsapuri kos sederhana (476 unit)
 dgn kemudahan masyarakat dan 5 tkt TLK;
 B) Parcel 2 - i. Kedai pejabat 1 tkt (18 unit)
 ii. 25 tkt pangsapuri kos sederhana (323 unit)
 dgn kemudahan masyarakat dan 5 tkt TLK;
 C) Parcel 3 - i. Kedai pejabat 2 tkt (39 unit)
 ii. Rumah sesebuah 3 tkt (17 unit)
 D) Parcel 4 - 1 plot KMH
 E) Parcel 5 - 3 plot KMH; 1 unit rumah contoh dan pejabat
 jualan sementara 2 tkt di atas plot KMH4.

MPPP/OSC/PM(1888)/12 (LB) Lulus : 30.7.2013 [JPB/KM/4989/A]
 Pemajuan : Parcel 3 (strata) - i) 2 blok kondominium (tower A&B) 38 tkt (410 unit)
 dan podium TLK & kemudahan masyarakat;
 ii) Rumah berkembar (strata) 3 tkt (20 unit).

Lokasi : Lot 30 & 608, M.k.10, D.B.D.
 Pemohon : Tetuan Sierra Residences (M) Sdn. Bhd.

MPPP/OSC/PM(1400)/11 (LB) Lulus : 13.3.2012 (JPB/KM/4675/A)
 Pemajuan : Cadangan mendirikan 1 blok rpangan (32 tkt) yang mengandungi :
 i) 26 tkt rumah kos rendah (334 unit) dan
 rumah kos sederhana rendah (80 unit);
 ii) 6 tkt TLK dan kemudahan masyarakat.

Lokasi : Sebahagian lot 608, M.k.10, D.B.D.
 Pemohon : Tetuan Sierra Residences (M) Sdn. Bhd.

